

屋根工事区分表


ルーフィングを含む屋根工事をモノクローム・認定施工店が行います。

工事内容	本体工事	モノクローム	お施主様
外壁工事	○		
垂木	○		
野地板（最上部の野地板まで）	○		
ルーフィング工事（最上部野地板上）		○	
ケーブル落とし込み用の穴開口及びボイド管設置（止水処理含む）		○	
上記ケーブル落とし込み穴の断熱施工	○		
棟（切妻や寄棟等）換気用の野地板カット	○		
棟、軒先、ケラバ等のRoof-1標準仕様に含まれる役物設置工事		○	
金属屋根（太陽光モジュールあり、なし含め）設置工事		○	
屋根直下の天井裏へのケーブルの落とし込み		○	
トップライト下地	○		
煙突下地（雪割れ下地含む）	○		




軒先標準納まり図 (施工区分色分け)

最上部の野地板に施工するルーフィングから、モノクローム・認定施工店が施工します
 緑色の色区分は、モノクロームが部材選定から手配・工事まで担います

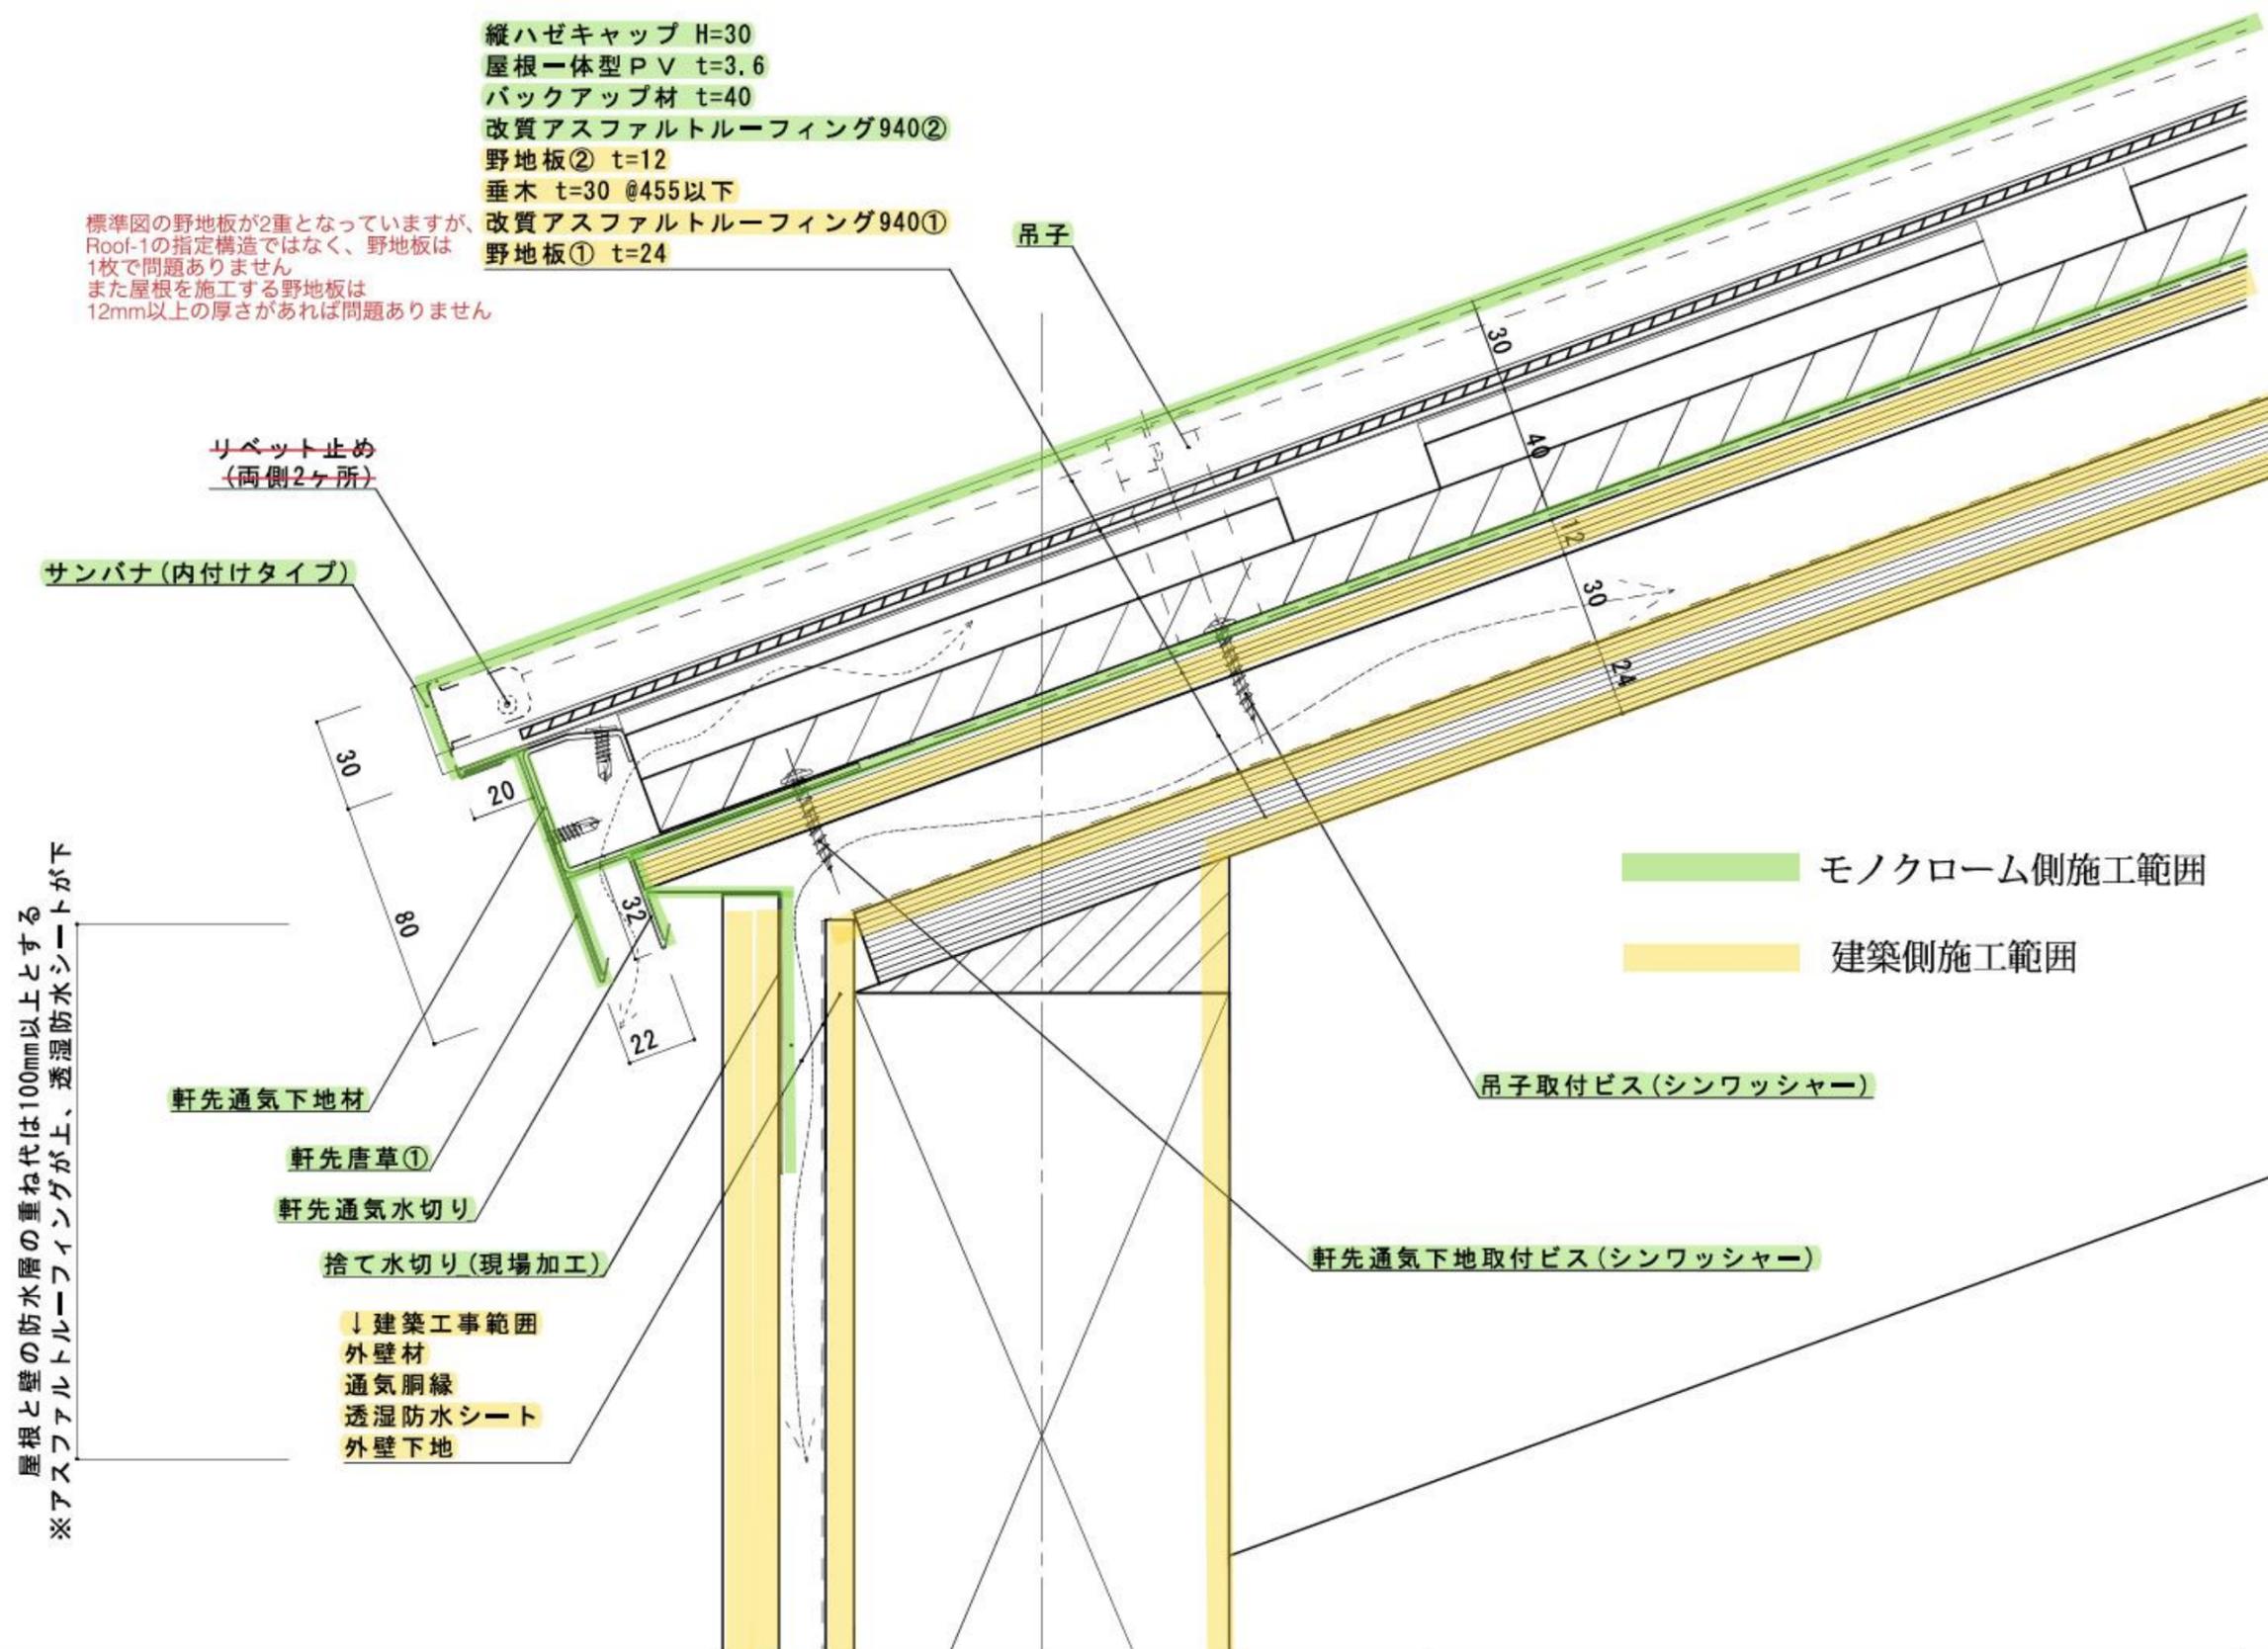


切妻標準納まり図 (施工区分色分け)

最上部の野地板に施工するルーフィングから、モノクローム・認定施工店が施工します
緑色の色分け区分は、モノクロームが部材選定から手配・工事まで担います

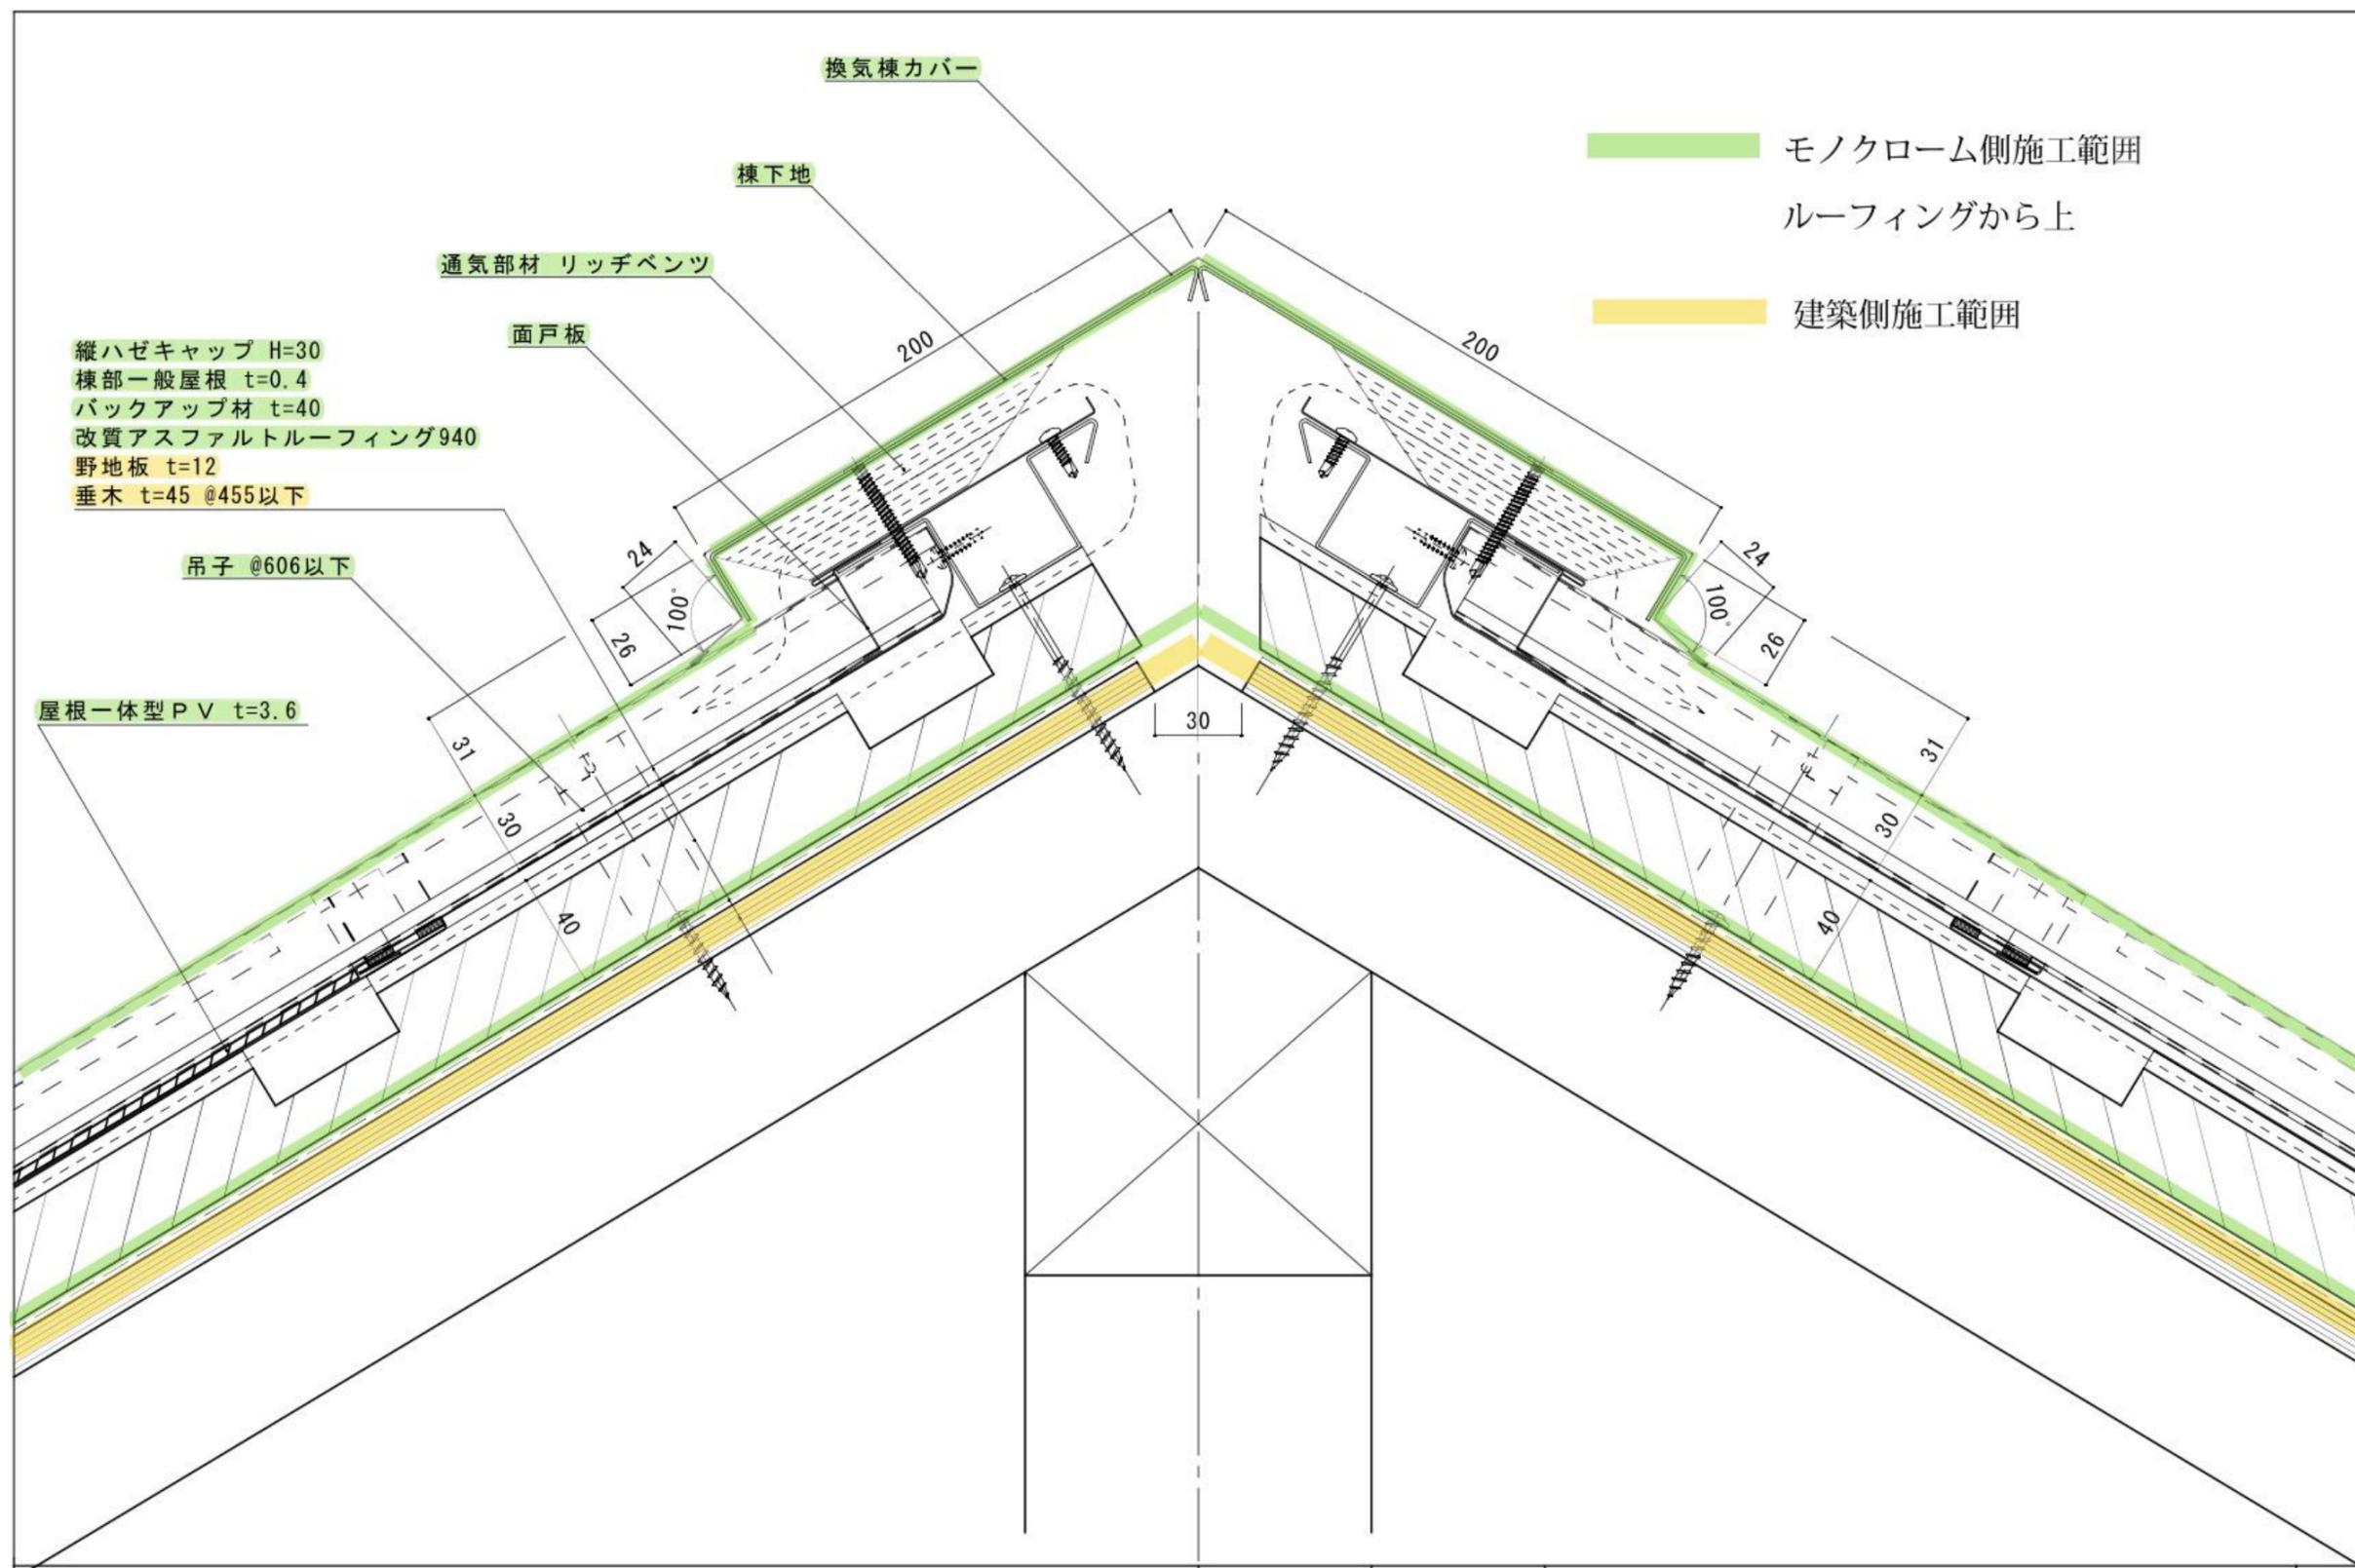

片流れ標準納まり図（施工区分色分け）

最上部の野地板に施工するルーフィングから、モノクローム・認定施工店が施工します
 緑色の色分け区分は、モノクロームが部材選定から手配・工事まで担います

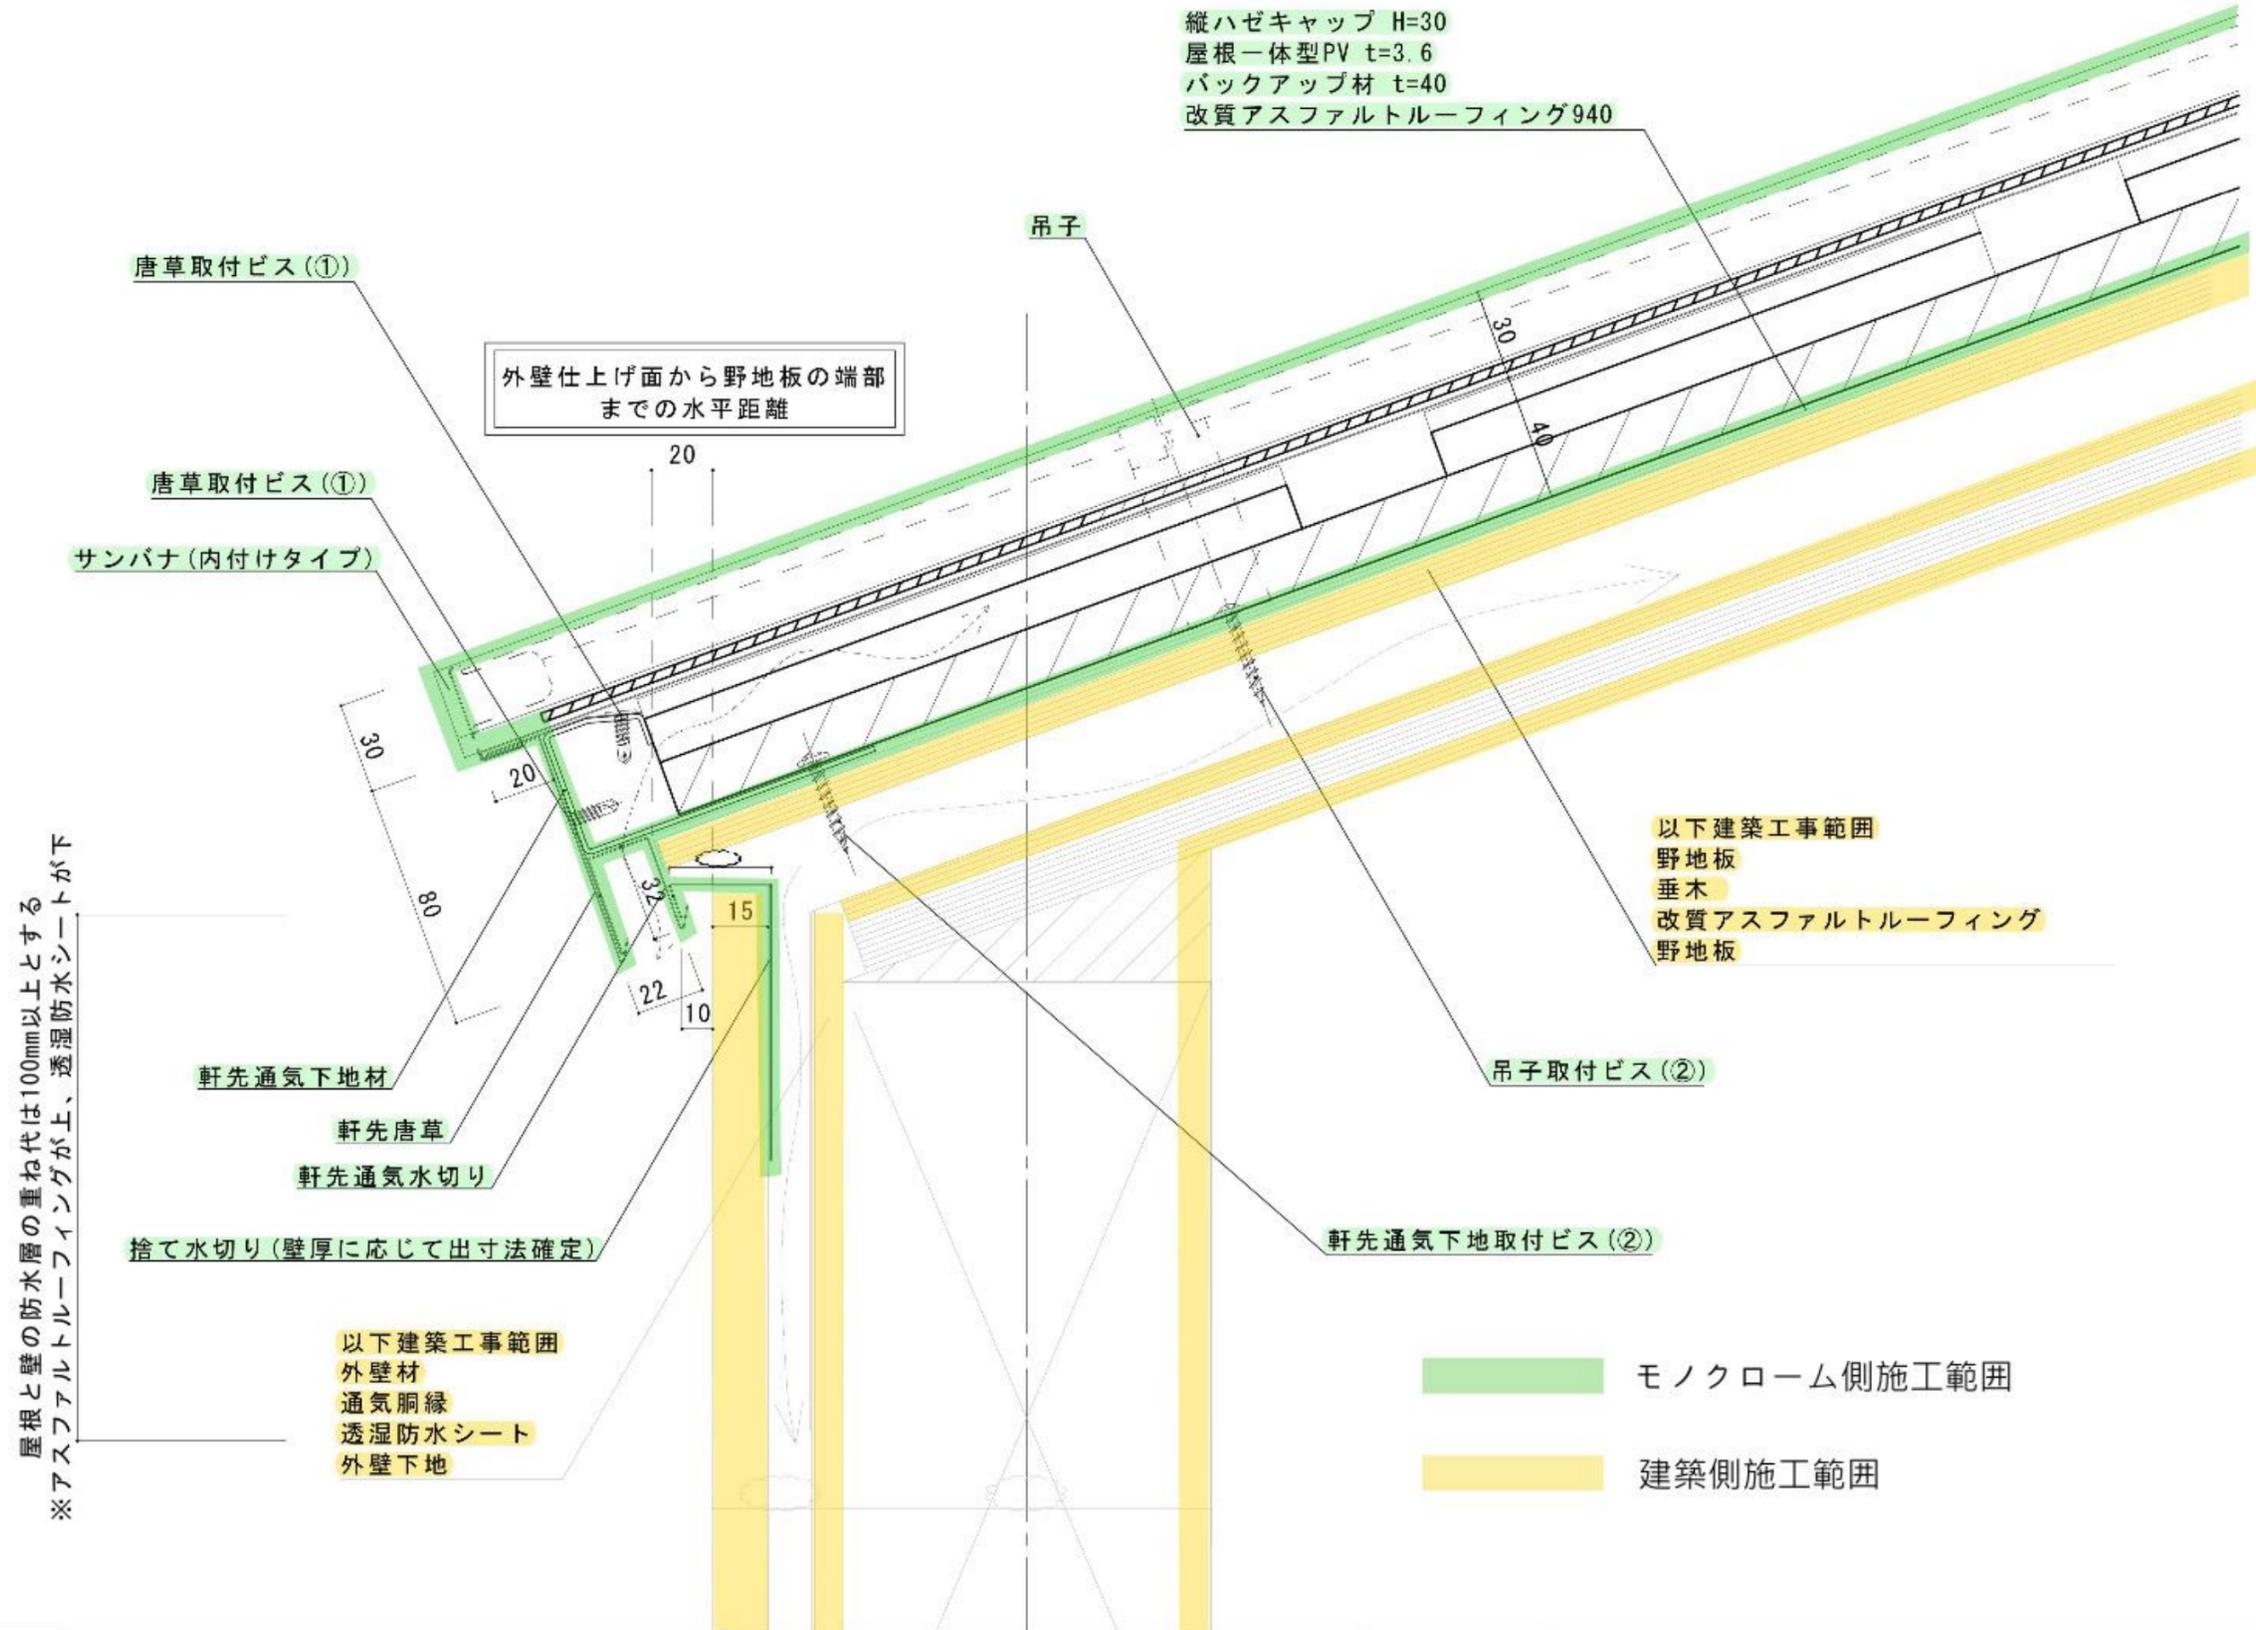

各屋根共通けらば詳細図 (施工区分色分け)

最上部の野地板に施工するルーフィングから、モノクローム・認定施工店が施工します
 緑色の色分け区分は、モノクロームが部材選定から手配・工事まで担います

